

COMUNE DI CIRIE'

**MAPPE DI VINCOLO
LIMITAZIONI RELATIVE AGLI OSTACOLI ED AI PERICOLI PER
LA NAVIGAZIONE AEREA
(Art. 707 commi 1,2,3,4 Codice della Navigazione)**

**Planimetria Catastale foglio n° 05 con superficie di inviluppo
PC-76**

COMMITENTE: S.A.G.A.T. S.p.A. Aeroporto "Città di Torino"
Str. S. Maurizio, 12
10072 CASSELLE Tese (TO) ITALIA
Tel. +39 (0)11/5676352
Fax +39 (0)11/5676465


PROGETTISTA INCARICATO: **AE**
AIRPORT ENGINE
Studio Associato degli Ingegneri
F. Antonelli e F. Grande
Piazza Semp. 12 - 00186 ROMA
C.F. n° 014941010004

COMMESSA	DATA	DOCUMENTO	REV	SCALA	FILE
-	SET 2010	Tavola PC-76	0	1:1.500	CIRIE'.DWG

APPROVAZIONE ENAC (tombro)

Prot. _____ del _____

1						
0	set. 2010					
REV.	DATA	DESCRIZIONE	REDATTO	VERIFICATO	APPROVATO	AUTORIZZATO

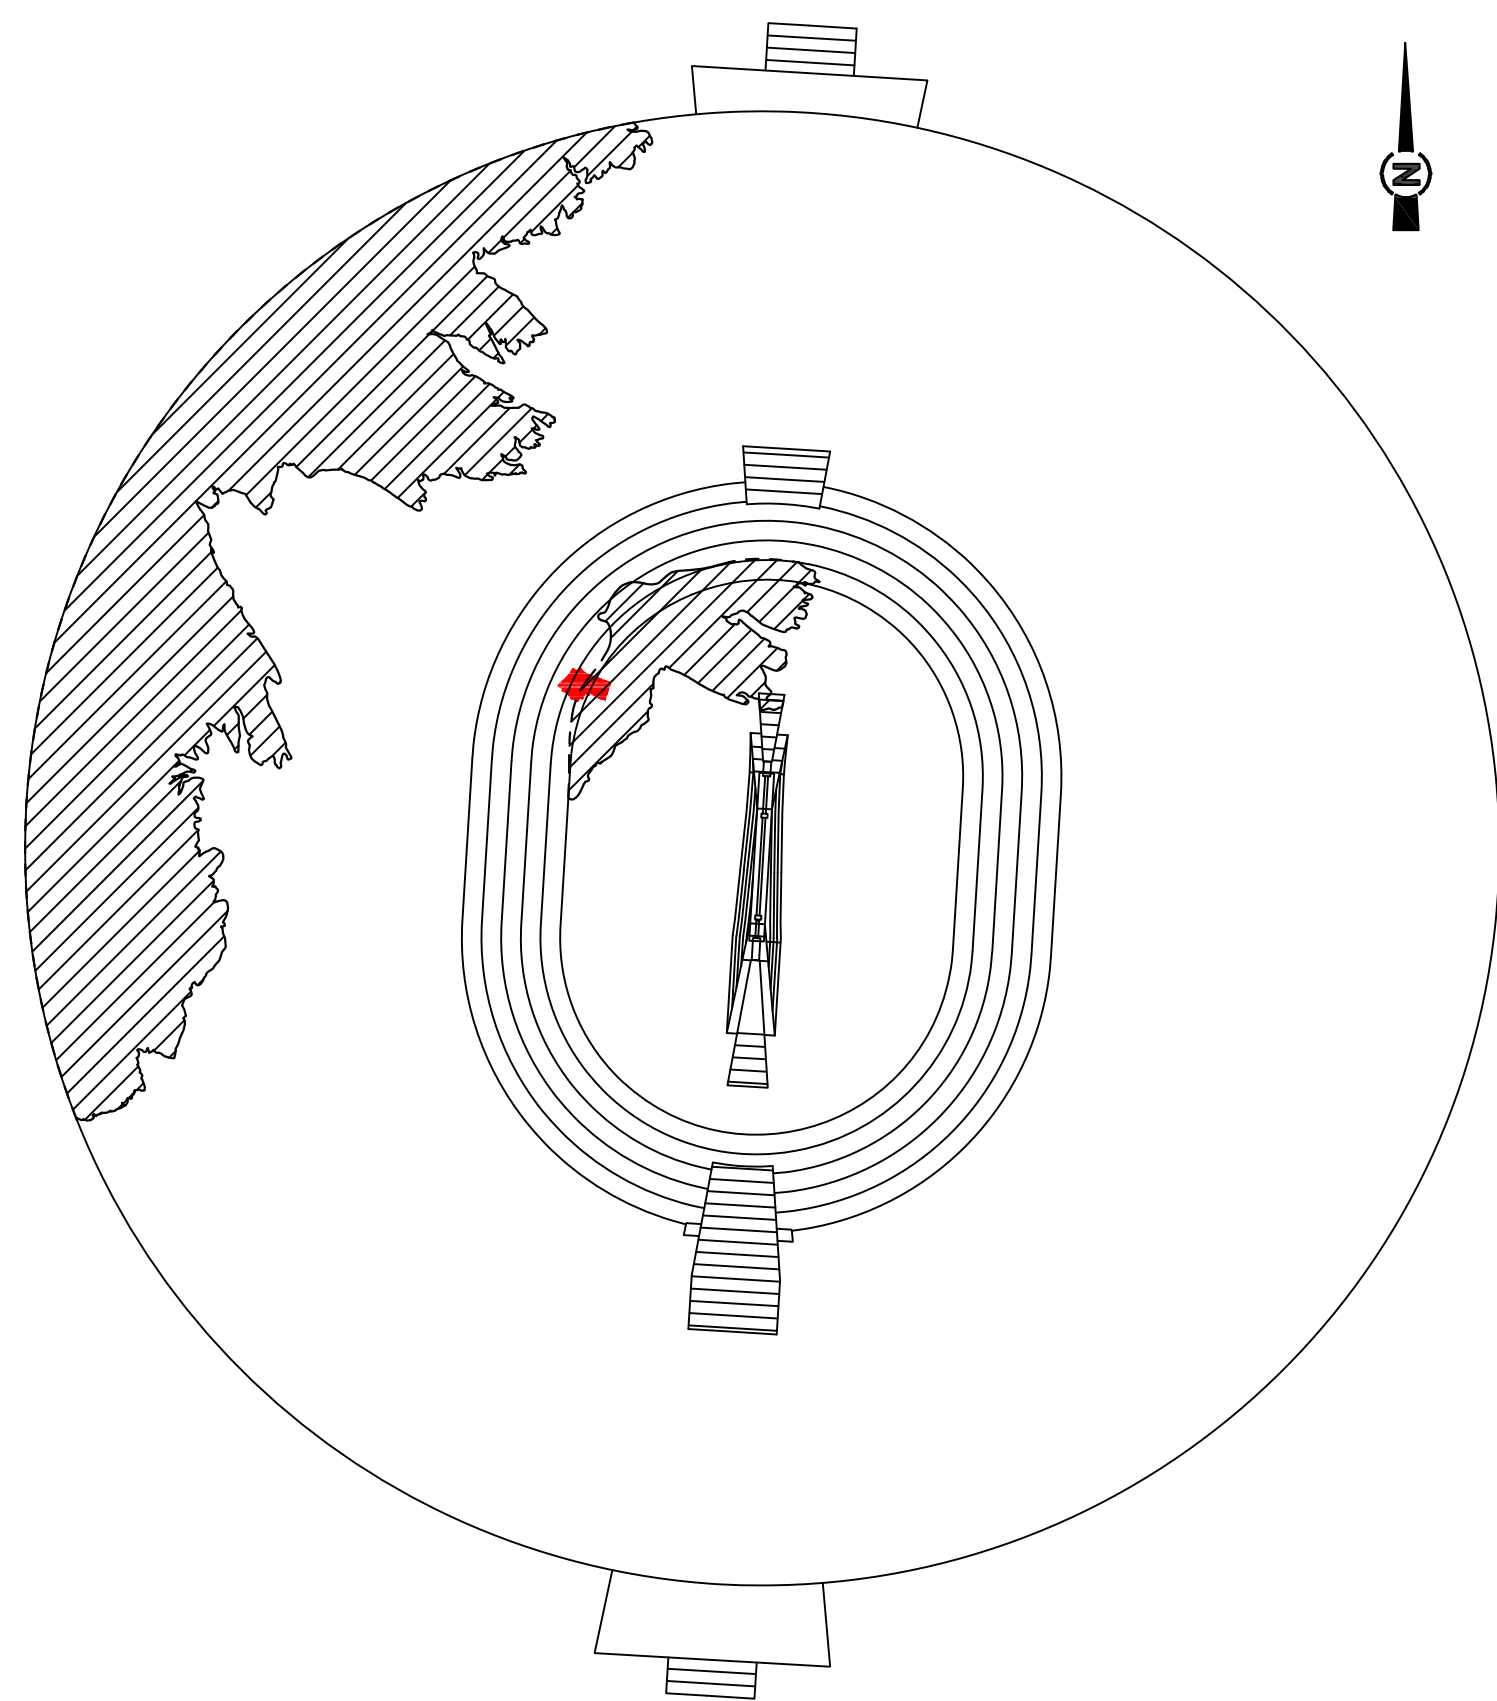

$H = x \text{ m}$
 $(p = y \%)$ ———— linea di separazione tra due superfici ostacoli diverse

$H = x \text{ m}$
 $(p = y \%)$ ———— linea di quota (isolivello) superficie ostacoli a pendenza costante

$H = x \text{ m}$: Altezza in metri della superficie ostacoli s.l.m.
 $p = y \%$: Pendenza della superficie ostacoli nella direzione perpendicolare alle linee di quota della stessa superficie come da Tavola PC01


----- limite delle aree in cui il terreno attraversa i piani di limitazione degli ostacoli

----- inviluppo delle aree in cui il terreno attraversa i piani di limitazione degli ostacoli

$H = 369,5 \text{ m}$
 $(p = 5\%)$

$H = 349,5 \text{ m}$
 $(p = 5\%)$

PROVINCIA DI TORINO
COMUNE DI CIRIE'
FOGLIO N°5

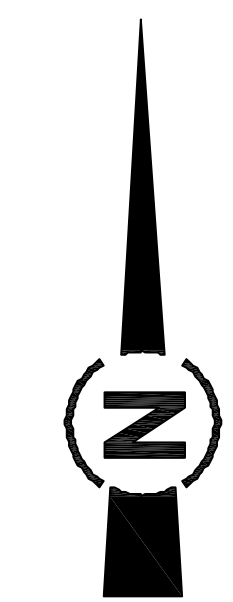

vedere relazione generale

ORIGINE BELLE COORDINATE
CIRIE'