

COMUNE DI CIRIE'

**MAPPE DI VINCOLO
LIMITAZIONI RELATIVE AGLI OSTACOLI ED AI PERICOLI PER
LA NAVIGAZIONE AEREA**
(Art. 707 commi 1,2,3,4 Codice della Navigazione)

**Planimetria Catastale foglio n° 13 con superficie di inviluppo
PC-83**


 SAGAT S.p.A. Aeroporto "Città di Torino" Strada Maurino 12 10072 CASELLE T.se (TO) ITALIA Tel +39 (0)11/5676325 Fax +39 (0)11/5676465	PROGETTISTA INCARICATO: AE AIRPORT ENGINE Studio Associato degli Ingegneri F. Antonelli e F. Grande Piazza Seta 17 - 00198 ROMA C.F. n° 01661100004
COMMITTENTE: SAGAT S.p.A.	POST HOLDER PROGETTAZIONE Ing. Mauro Oldrino

COMMESSA	DATA	DOCUMENTO	REV	SCALA	FILE
-	SET 2010	Tavola PC-83	0	1:1.500	CIRIE'.DWG


APPROVAZIONE ENAC (timbro)

Prot.	del :				
-------	-------	--	--	--	--

REV.	DATA	DESCRIZIONE	REDATTO	VERIFICATO	APPROVATO	AUTORIZZATO
1	01/01/2010					

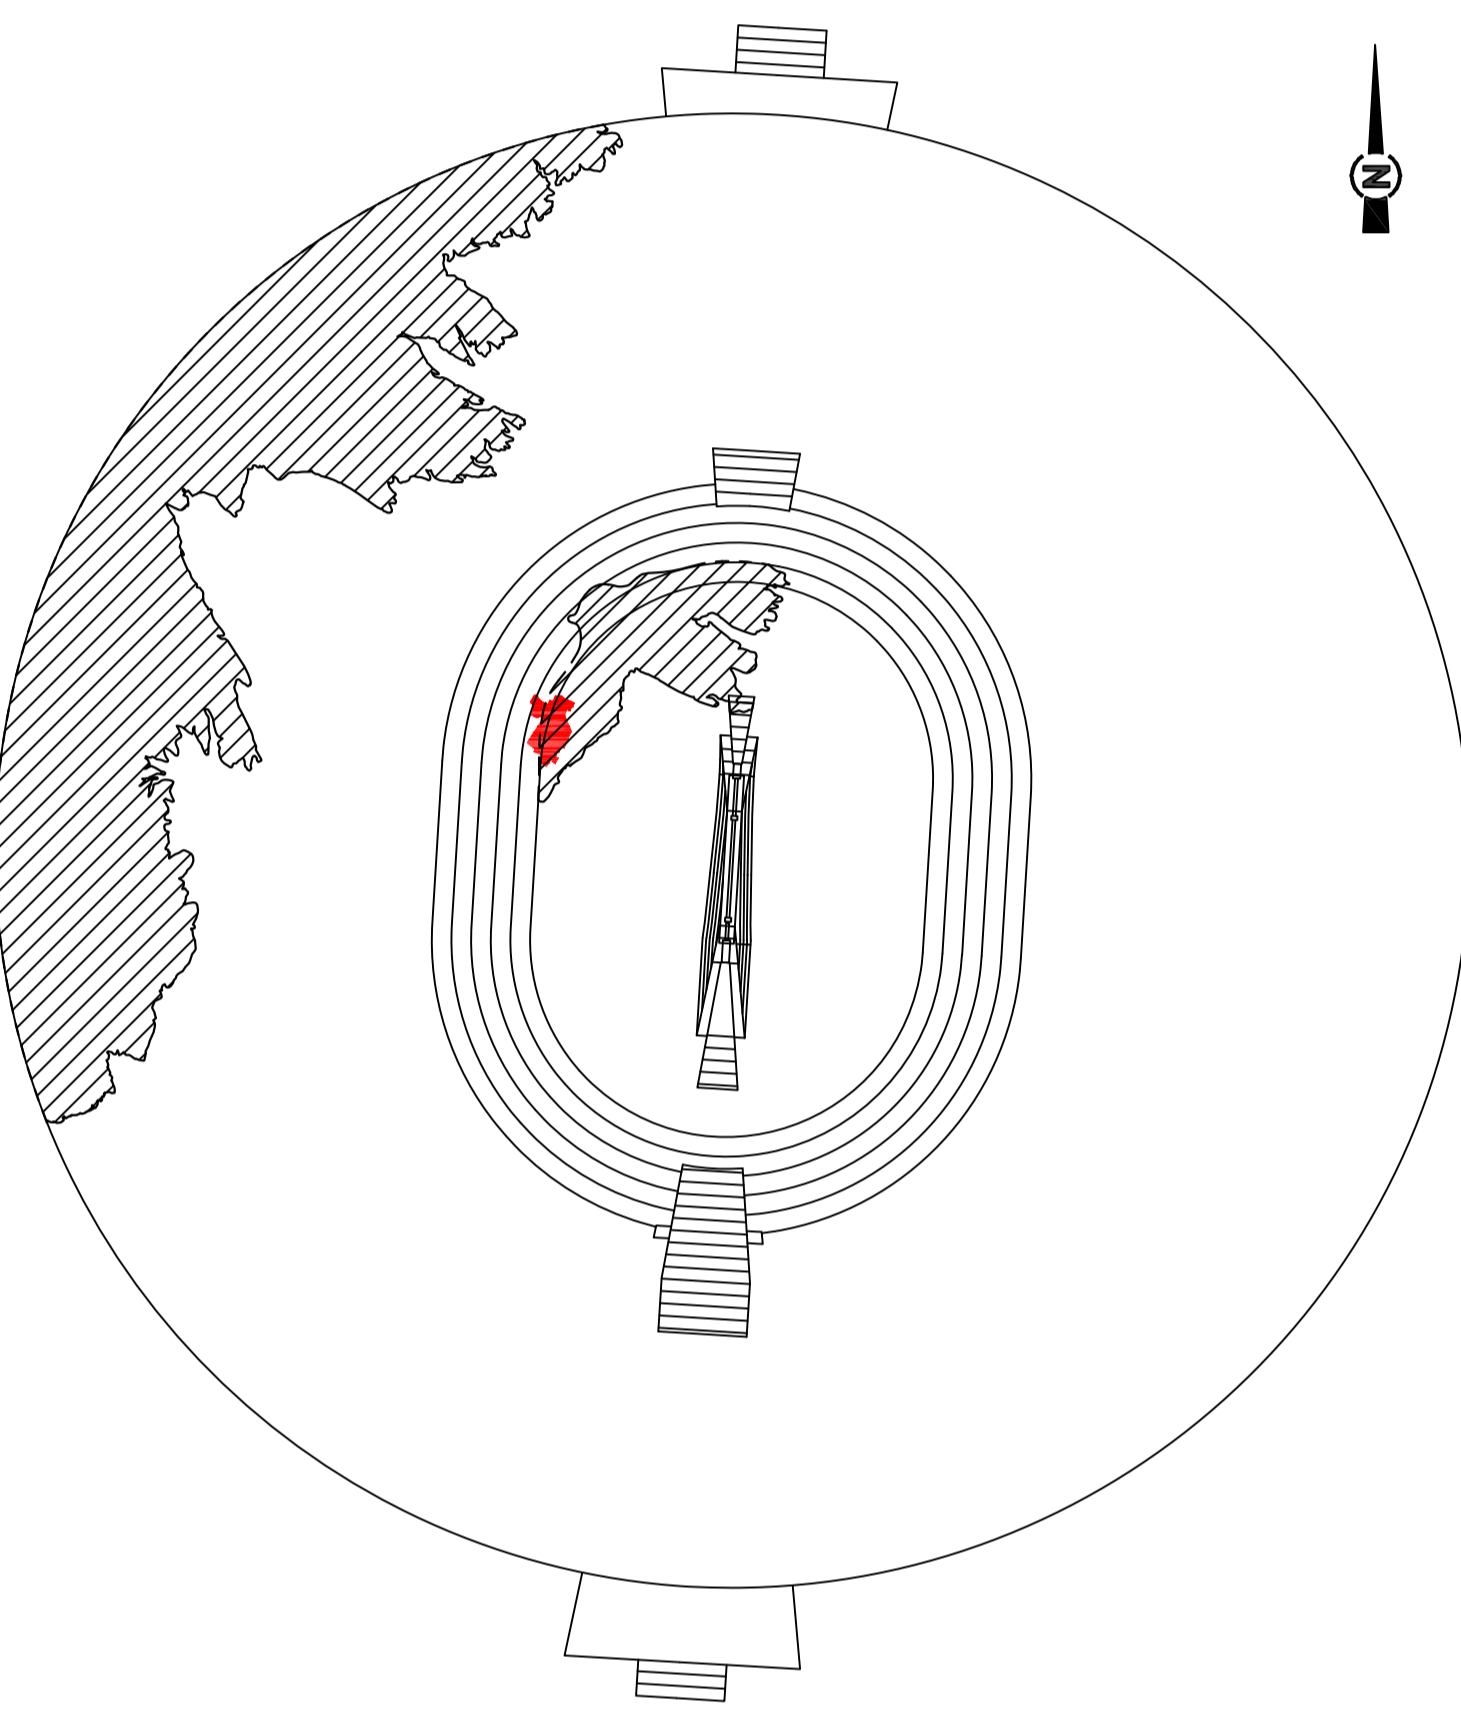

- $H = x \text{ m}$
 $(p = y \%)$ ————— linea di separazione tra due superfici ostacoli diverse
- $H = x \text{ m}$
 $(p = y \%)$ ————— linea di quota (isolivello) superficie ostacoli a pendenza costante
- $H = x \text{ m}$: Altezza in metri della superficie ostacoli s.l.m.
 $(p = y \%)$: Pendenza della superficie ostacoli nella direzione
perpendicolare alle linee di quota della stessa
superficie come da Tavola PC01
- limite delle aree in cui il terreno attraversa i piani di
limitazione degli ostacoli
- inviluppo delle aree in cui il terreno attraversa i piani di
limitazione degli ostacoli

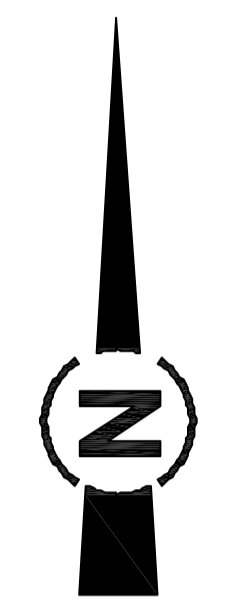

PROVINCIA DI TORINO
COMUNE DI CIRIE'
FOGLIO N°13

SCALA DI 1:1500