

COMUNE DI CIRIE'

MAPPE DI VINCOLO
LIMITAZIONI RELATIVE AGLI OSTACOLI ED AI PERICOLI PER
LA NAVIGAZIONE AEREA
(Art. 707 commi 1,2,3,4 Codice della Navigazione)

Planimetria Catastale foglio n° 23 con superficie di inviluppo
PC-89

COMMITTENTE: S.A.G.A.T. S.p.A. Aeroporto "Città" di Torino
Str. S. Maurizio, 12
10072 CASSELLE TSE (TO) ITALIA
Tel. +39 (0)11/5676325
Fax +39 (0)11/5676465

PROGETTISTA INCARICATO:



POST HOLDER PROGETTAZIONE
Ing. Mauro Oldrino


AE
AIRPORT ENGINE
Studio Associato degli Ingegneri
F. Antonelli e F. Grande
Piazza S. Maria 12 - 00186 ROMA
C.F. n° 01474010004

COMMESSA	DATA	DOCUMENTO	REV	SCALA	FILE
-	SET 2010	Tavola PC-89	0	1:1.500	CIRIE'.DWG

APPROVAZIONE ENAC (tembro)

Prot. _____ del _____

REV.	DATA	DESCRIZIONE	REDATTO	VERIFICATO	APPROVATO	AUTORIZZATO
1						
0	set. 2010					

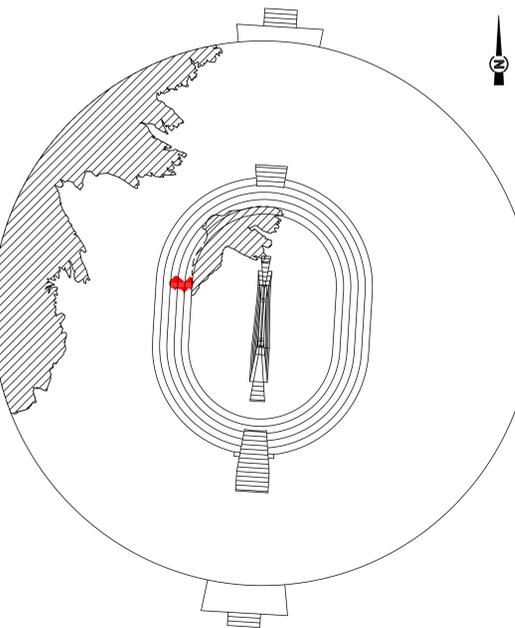


H = x m
(p = y %) ———— linea di separazione tra due superfici ostacoli diverse

H = x m
(p = y %) ———— linea di quota (isolivello) superficie ostacoli a pendenza costante

H = x m : Altezza in metri della superficie ostacoli s.l.m.
(p = y %) : Pendenza della superficie ostacoli nella direzione perpendicolare alle linee di quota della stessa superficie come da Tavola PC01

----- limite delle aree in cui il terreno attraversa i piani di limitazione degli ostacoli

----- inviluppo delle aree in cui il terreno attraversa i piani di limitazione degli ostacoli

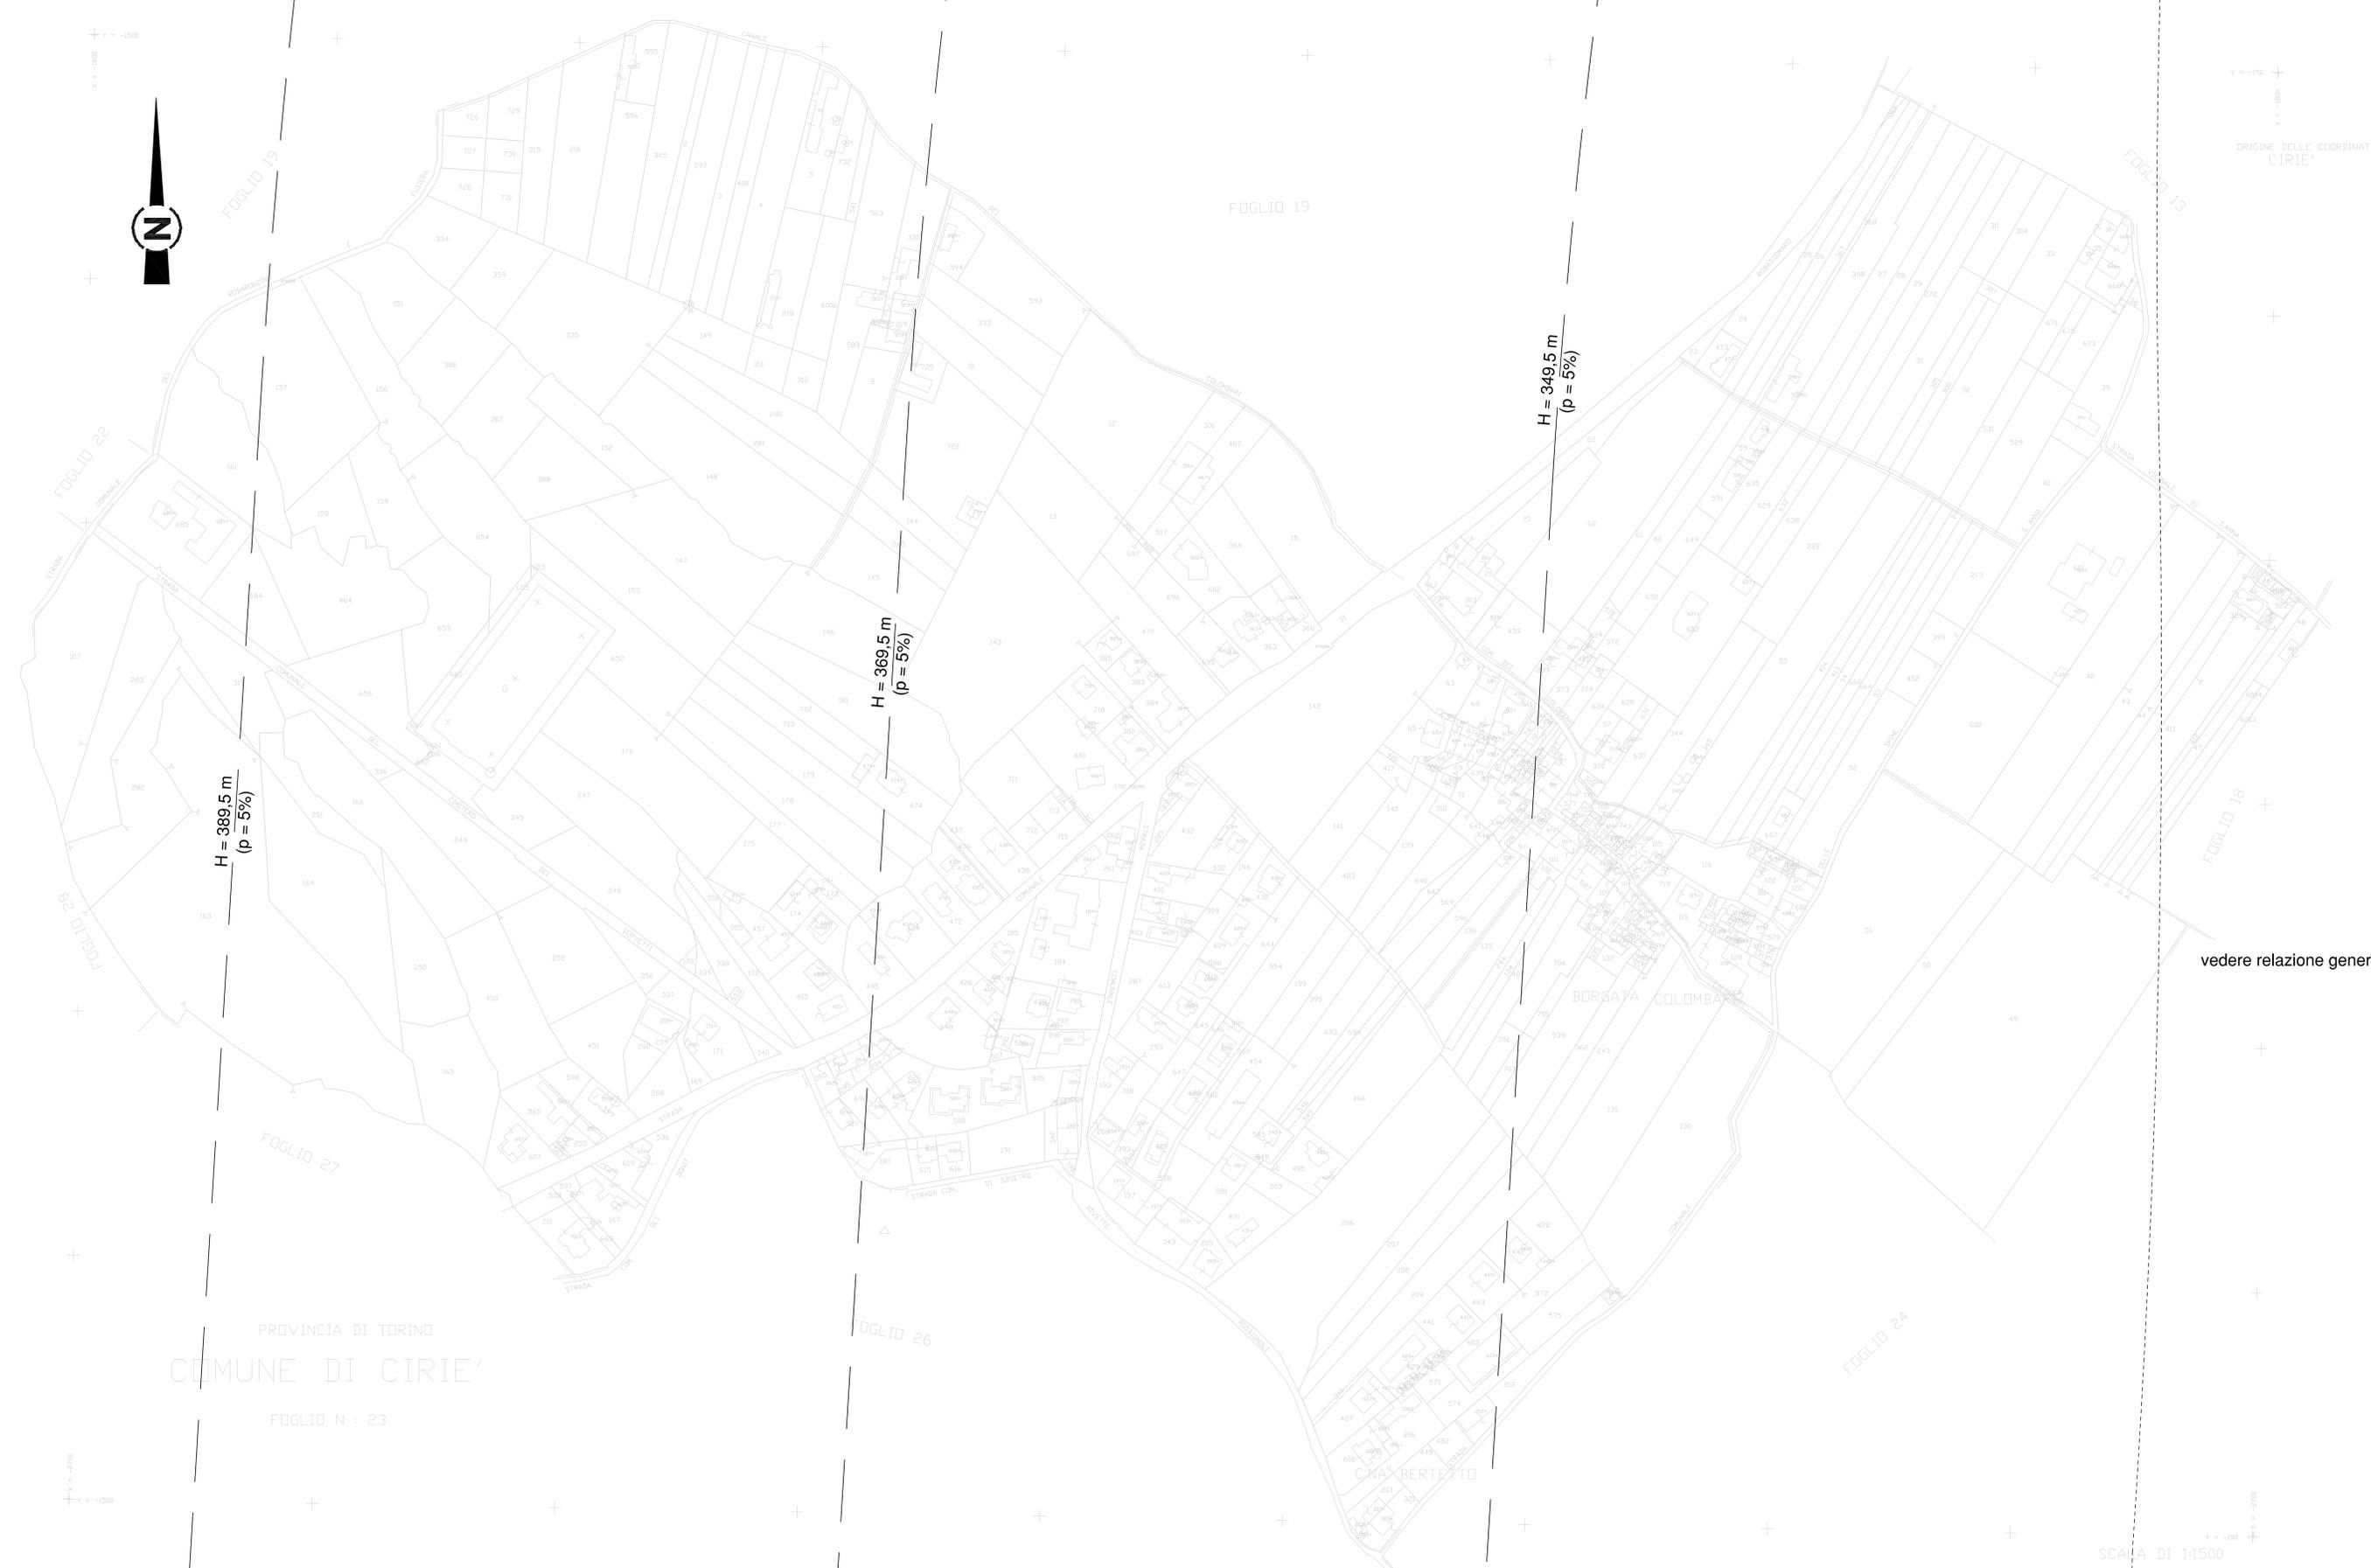

vedere relazione generale