

COMUNE DI CIRIE'

**MAPPE DI VINCOLO**  
**LIMITAZIONI RELATIVE AGLI OSTACOLI ED AI PERICOLI PER**  
**LA NAVIGAZIONE AEREA**  
(Art. 707 commi 1,2,3,4 Codice della Navigazione)

**Planimetria Catastale foglio n° 27 con superficie di inviluppo**  
**PC-93**

COMMITTENTE:

PROGETTISTA INCARICATO:



S.A.G.A.T. S.p.A. Aeroporto "Citta' di Torino"  
Str. S. Maurizio, 12  
10072 CASSELLE T.se (TO) ITALIA  
Tel +39 (0)11/5676325  
Fax +39 (0)11/5676465



**AIRPORT ENGINE**  
Studio Associato degli Ingegneri  
F. Antonelli e F. Grande  
Piazza Italia 12 - 00198 ROMA  
C.F. e P.IVA 095231004


POST HOLDER PROGETTAZIONE  
**Ing. Mauro Oldrino**

COMMESSA	DATA	DOCUMENTO	REV	SCALA	FILE
-	SET 2010	Tavola PC-93	0	1:1.500	CIRIE'.DWG

APPROVAZIONE ENAC (timbro)

Prot. \_\_\_\_\_ del \_\_\_\_\_

REV.	DATA	DESCRIZIONE	REDATTO	VERIFICATO	APPROVATO	AUTORIZZATO
1						
0	set. 2010					

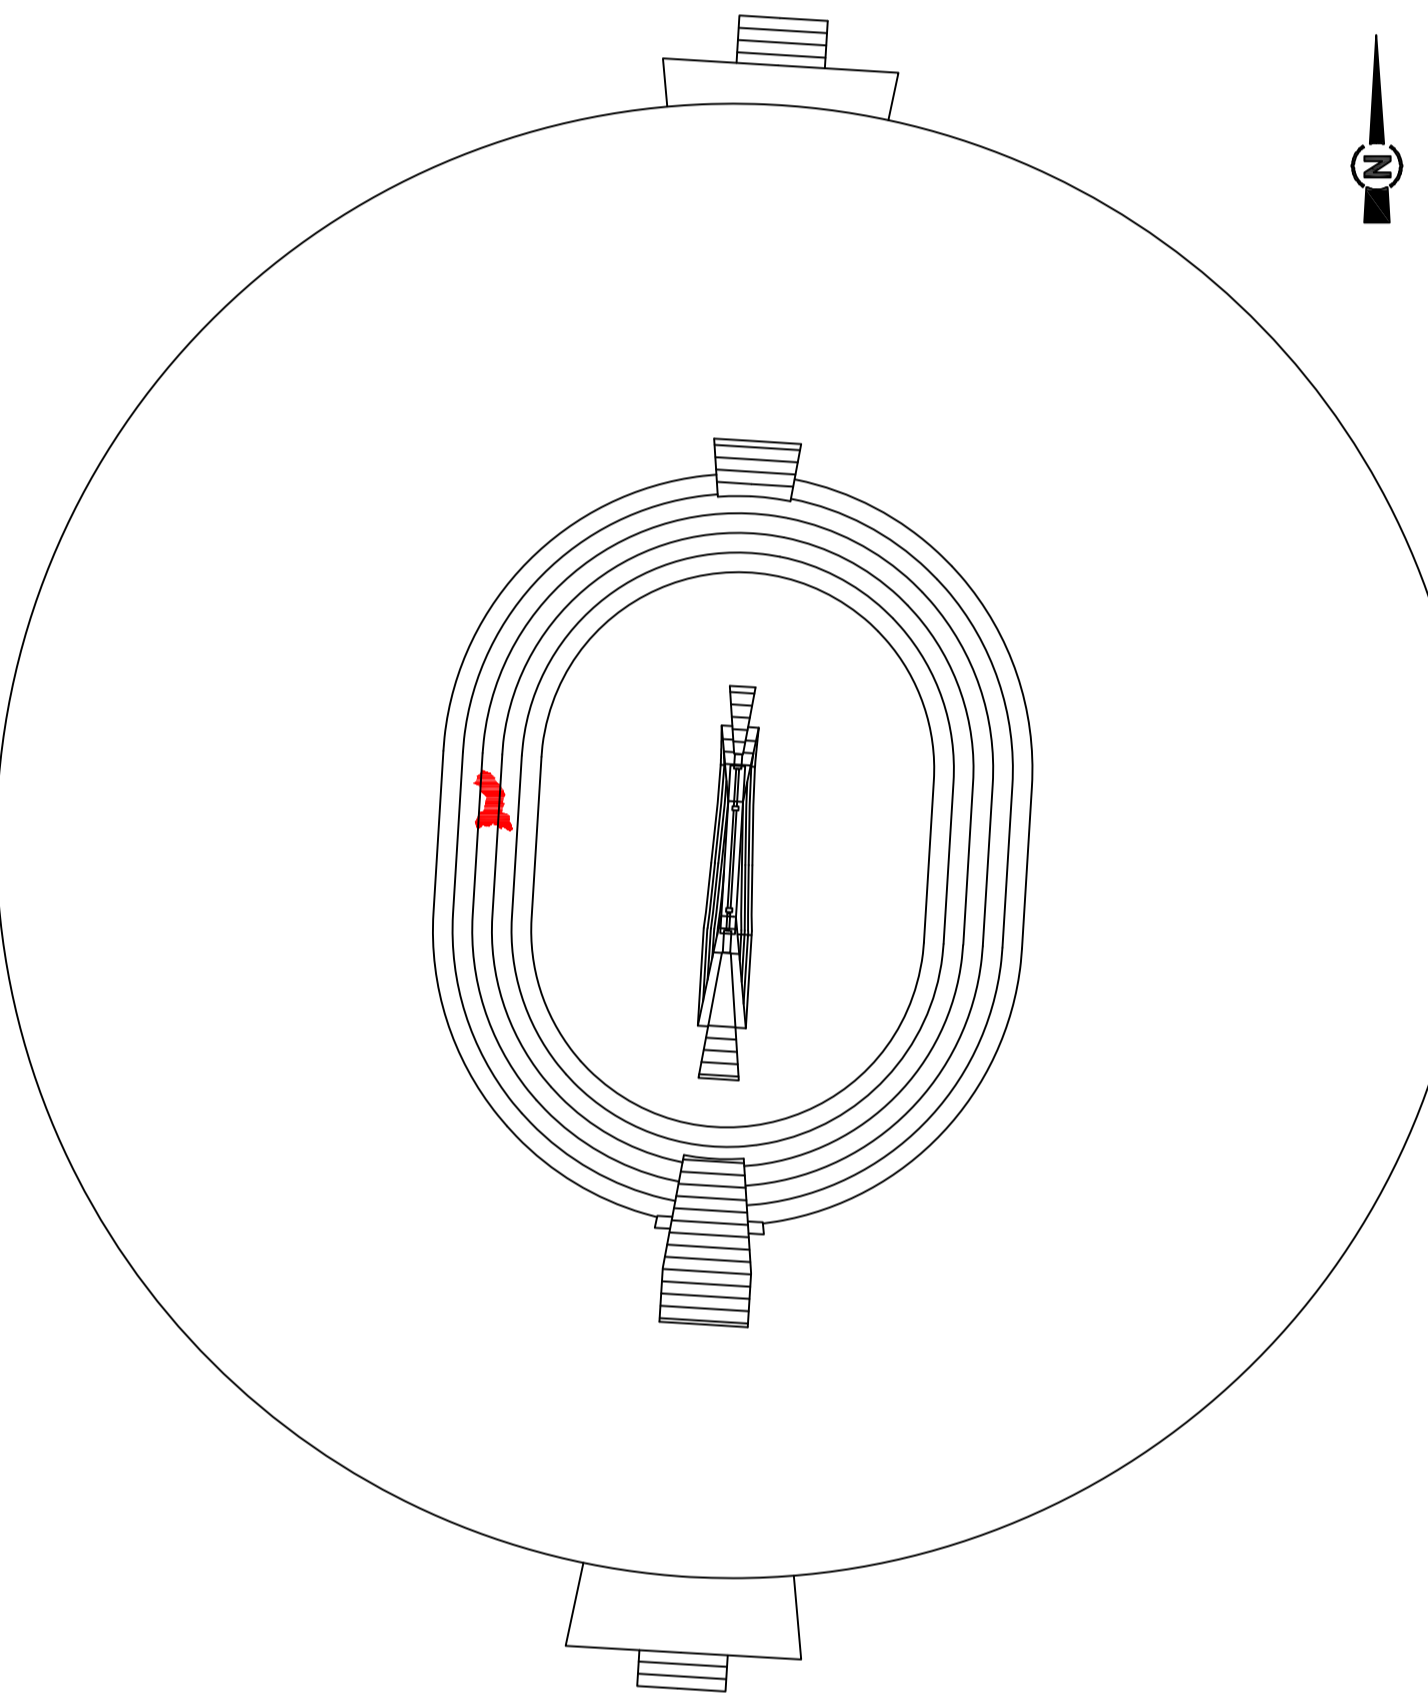

H = x m  
(p = y %) ————— linea di separazione tra due superfici ostacoli diverse

H = x m  
(p = y %)

H = x m  
(p = y %) ————— linea di quota (isolivello) superficie ostacoli a pendenza costante

H = x m : Altezza in metri della superficie ostacoli s.l.m.  
p = y % : Pendenza della superficie ostacoli nella direzione  
perpendicolare alle linee di quota della stessa  
superficie come da Tavola PC01

