

COMUNE DI CIRIE'

**MAPPE DI VINCOLO  
LIMITAZIONI RELATIVE AGLI OSTACOLI ED AI PERICOLI PER  
LA NAVIGAZIONE AEREA  
(Art. 707 commi 1,2,3,4 Codice della Navigazione)**

**Planimetria Catastale foglio n° 34A con superficie di inviluppo  
PC-101**

COMMITTENTE: S.A.G.A.T. S.p.A. Aeroporto "Citta' di Torino"  
Str. S. Maurizio, 12  
10072 CASSELLE T.se (TO) ITALIA  
Tel +39 (0)11/5676325  
Fax +39 (0)11/5676465

PROGETTISTA INCARICATO:  
**AE**  
AIRPORT ENGINE  
Studio Associato degli Ingegneri  
F. Antonini e F. Grande  
Piazza Italia 12 - 00186 ROMA  
C.F. n° PZVA 10192751004


POST HOLDER PROGETTAZIONE  
**Ing. Mauro Oldrino**

COMMESSA	DATA	DOCUMENTO	REV	SCALA	FILE
-	SET 2010	Tavola PC-101	0	1:500	CIRIE.DWG

APPROVAZIONE ENAC (timbro)

Prot. del :

REV.	DATA	DESCRIZIONE	REDATTO	VERIFICATO	APPROVATO	AUTORIZZATO
1						
0	set. 2010					

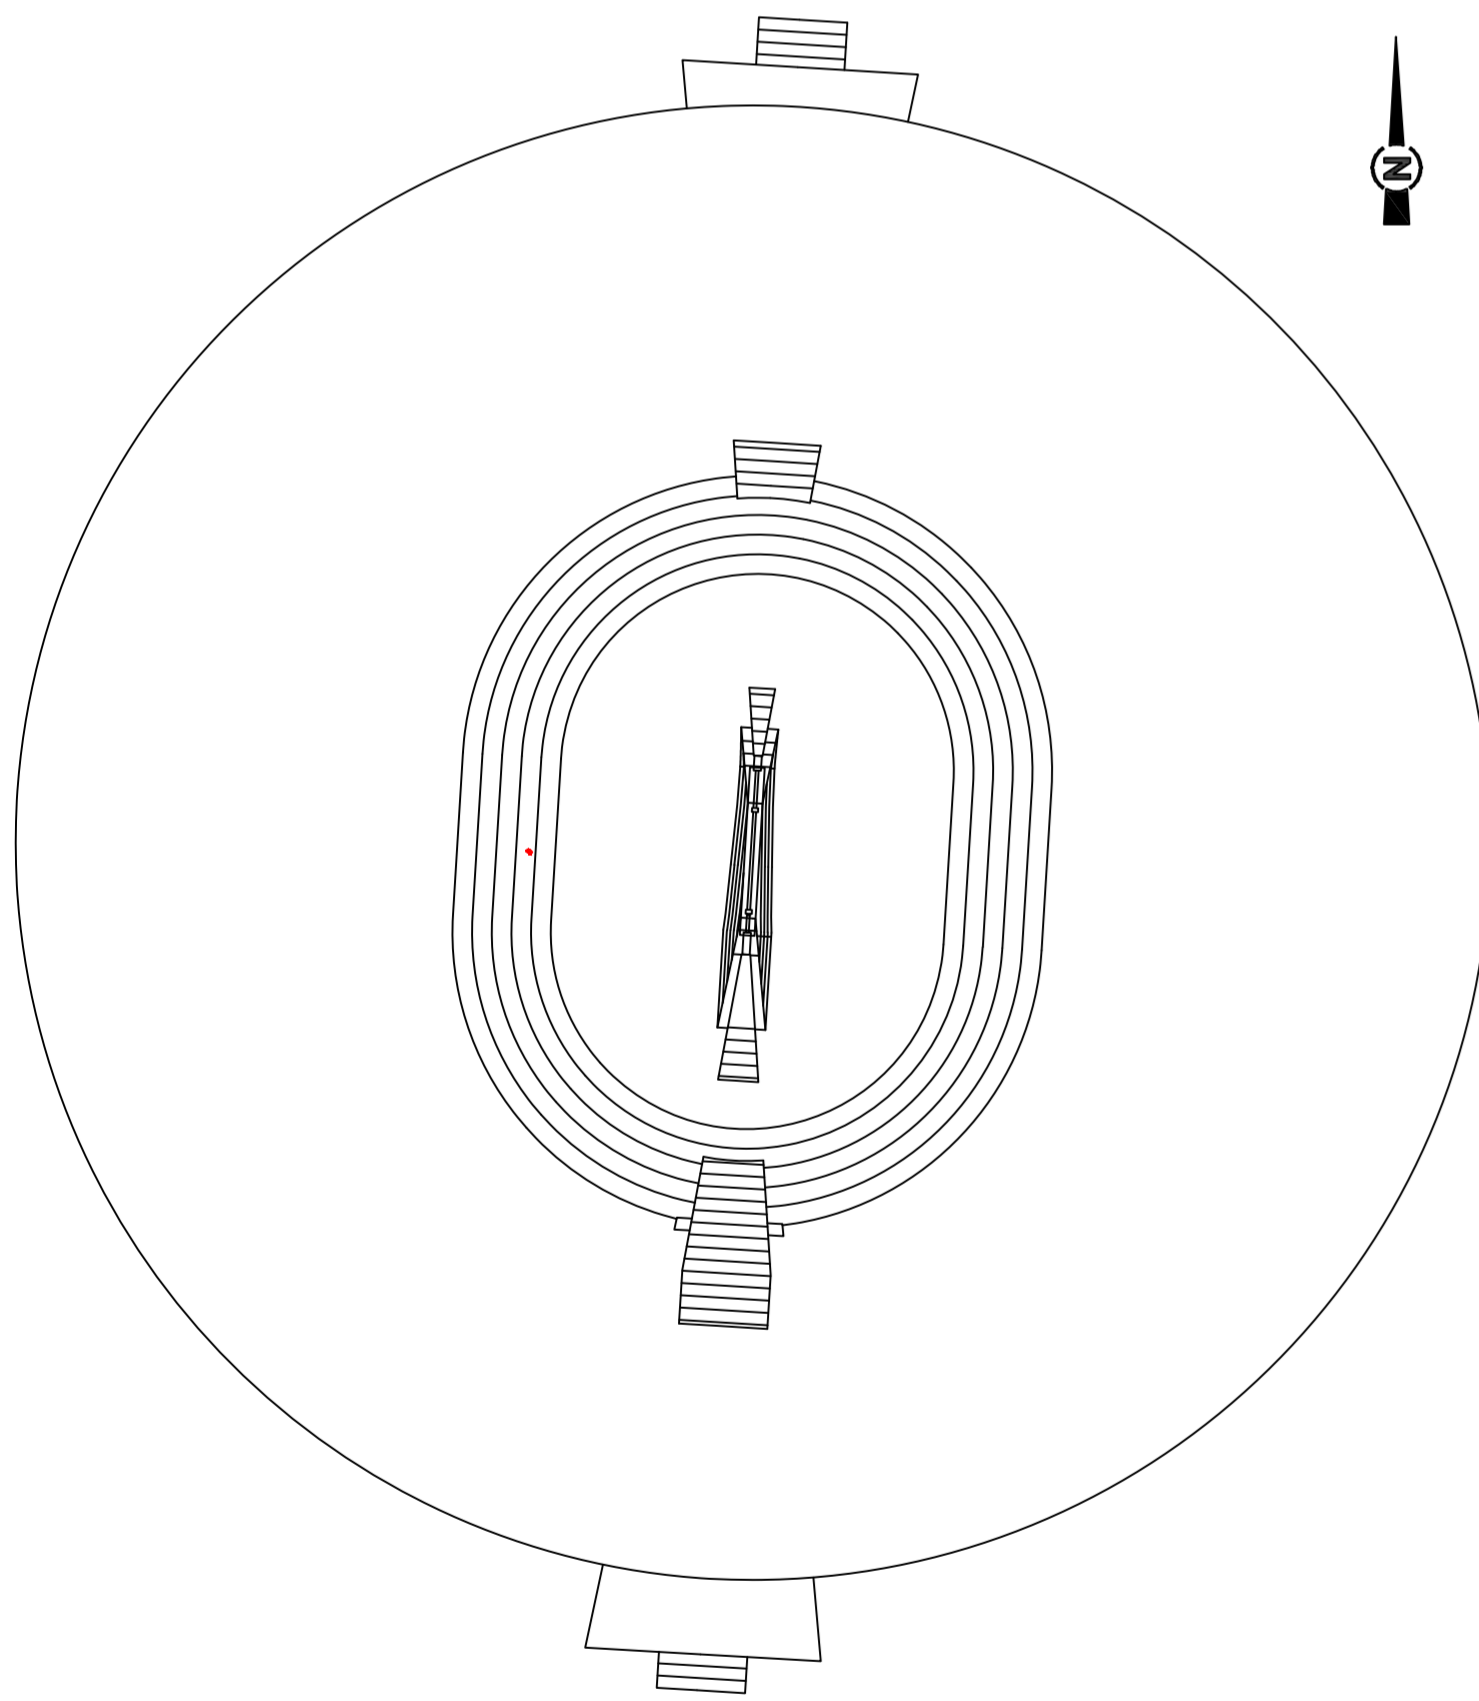

H = x m  
(p = y %) ———— linea di separazione tra due superfici ostacoli diverse

H = x m  
(p = y %) ———— linea di quota (isolivello) superficie ostacoli a pendenza costante

H = x m : Altezza in metri della superficie ostacoli s.l.m.  
p = y % : Pendenza della superficie ostacoli nella direzione perpendicolare alle linee di quota della stessa superficie come da Tavola PC01



H = 369,5 m  
(p = 5%)



H = 349,5 m  
(p = 5%)